
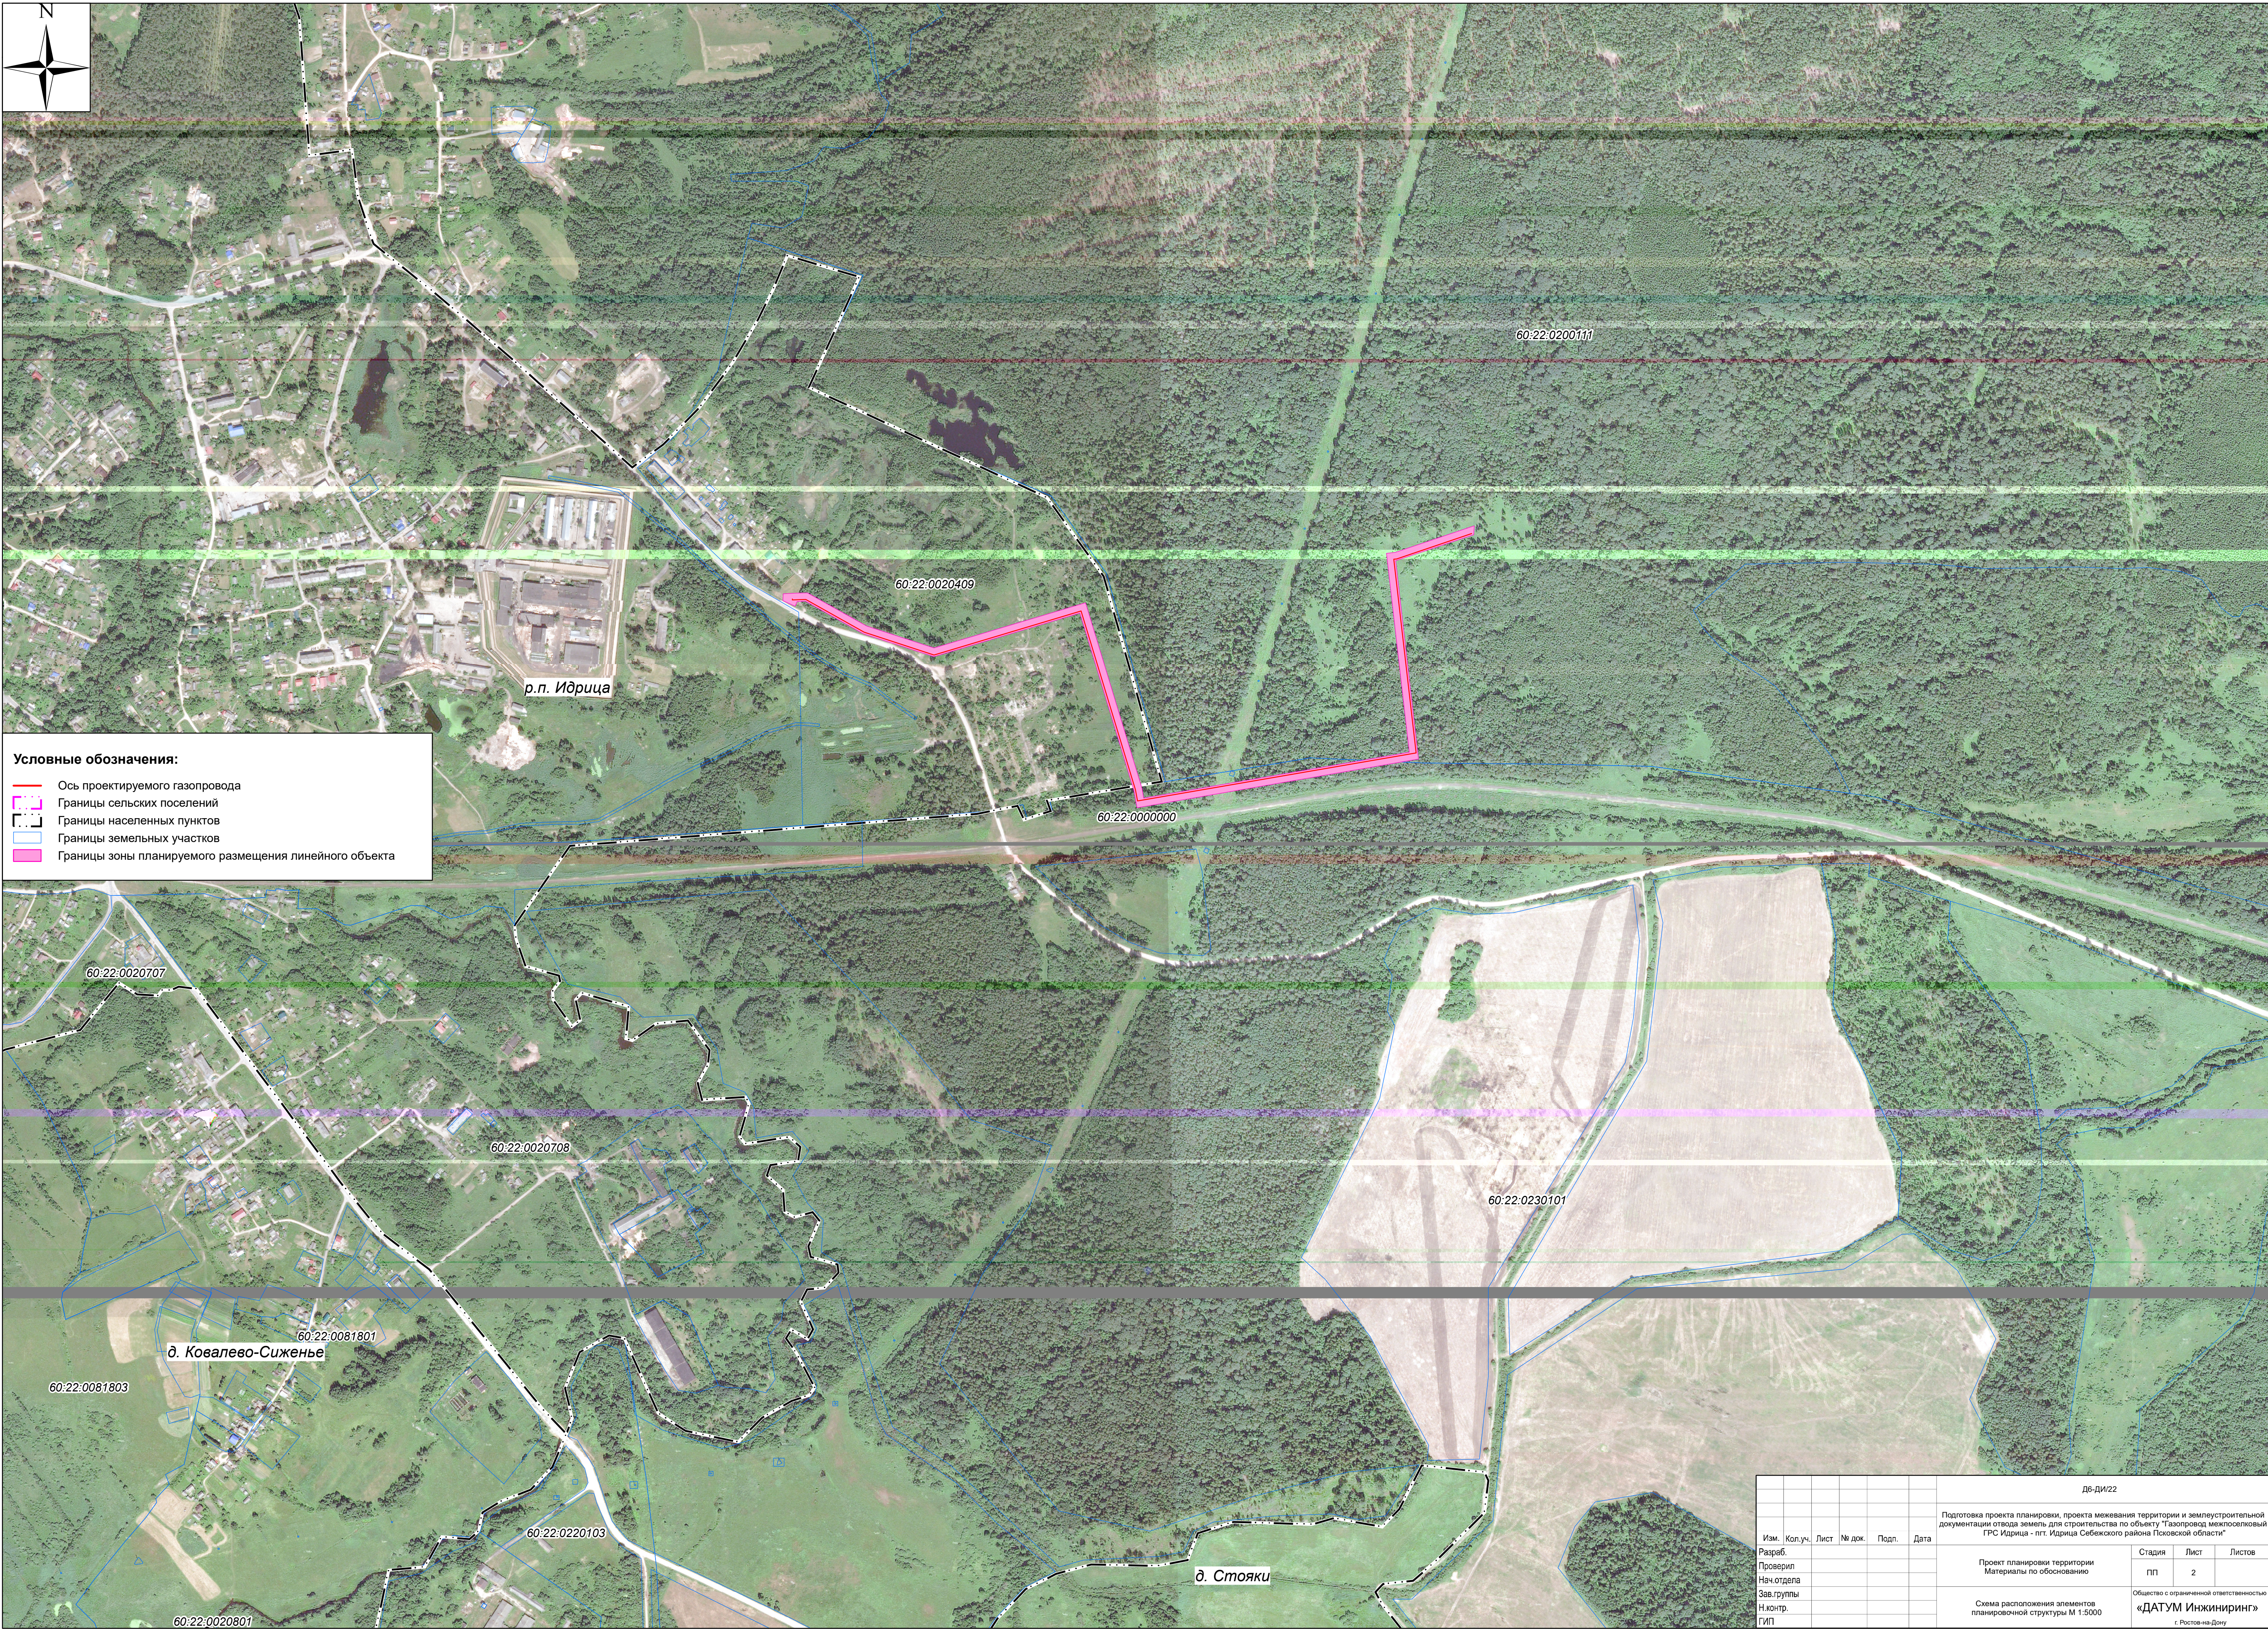


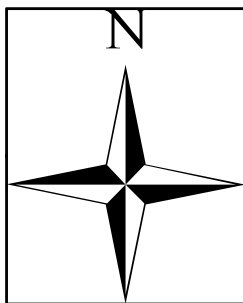

Условные обозначения:

- Ось проектируемого газопровода
- Границы сельских поселений
- Границы населенных пунктов
- Границы земельных участков
- Границы зоны планируемого размещения линейного объекта

							ДБ-ДИ/22			
							Подготовка проекта планировки, проекта межевания территории и землеустроительной документации отвода земель для строительства по объекту "Газопровод межпоселковый ГРС Идрица - пгт Идрица Себежского района Псковской области"			
Изм. Разраб. Проверил Нач.отдела Зав.группы Н.контр. ГИП	Коп.уч. Проверил Нач.отдела Зав.группы Н.контр. ГИП	Лист	№ док.	Подп.	Дата		Проект планировки территории Материалы по обоснованию	Стадия	Лист	Листов
								ПП	2	
								Общество с ограниченной ответственностью «ДАТУМ Инжиниринг» г. Ростов-на-Дону		
								Схема расположения элементов планировочной структуры М 1:5000		