

Утверждена

(Наименование документа об утверждении, включая наименование

органов государственной власти или органов местного


Самоуправления, принявших решение об утверждении схемы

Или подписавших согласие о перераспределении земельных участков)

ОТ

№

**Схема расположения земельного участка или земельных участков
на кадастровом плане территории**

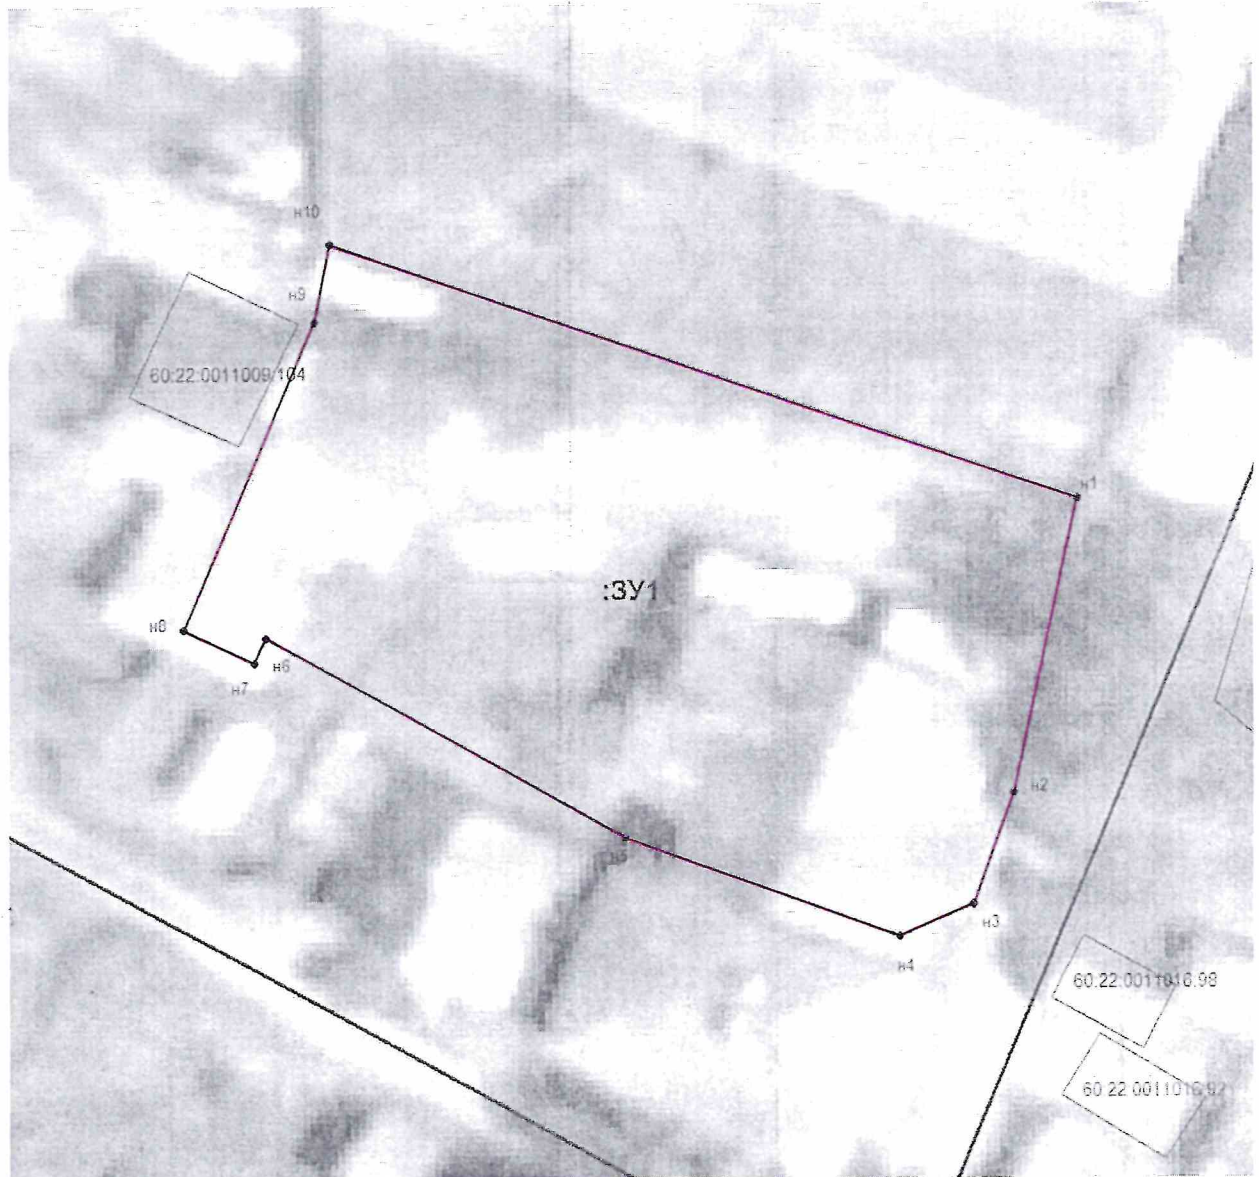

Квартал: 60:22:0011009

СК кадастрового округа 1

Условные обозначения:

— - граница квартала

— - вновь образованная часть границы

— - существующая часть границы

:ЗУ1 - обозначение земельного участка

Земельный участок расположен в границах муниципального образования ГП «Себеж»

Масштаб 1:300

Схема составлена на бумажном носителе без электронно-цифровой подписи

Утверждена

(Наименование документа об утверждении, включая наименование

органов Государственной власти или органов местного

Самоуправления, принявших решение об утверждении схемы

или подписавших Согласование о перераспределении земельных участков)

от

№

**Схема расположения земельного участка или земельных участков
на кадастровом плане территории**

Условный номер земельного участка: ЗУ1		
Площадь земельного участка 932 кв.м.		
Система координат МСК60, зона 1		
Обозначение характерных точек границ	Координаты, м	
	X	Y
1	2	3
н1	328507,40	1284058,22
н2	328492,47	1284055,00
н3	328486,72	1284052,96
н4	328485,09	1284049,21
н5	328490,23	1284035,26
н6	328500,44	1284017,03
н7	328499,19	1284016,42
н8	328500,87	1284012,88
н9	328516,56	1284019,49
н10	328520,46	1284020,24
н1	328507,40	1284058,22

Схема составлена на бумажном носителе без электронно-цифровой подписи