

Утверждена

(Наименование документа об утверждении, включая наименование

органов государственной власти или органов местного


Самоуправления, принявших решение об утверждении схемы

Или подписавших согласование о перераспределении земельных участков)

От

№

**Схема расположения земельного участка или земельных участков
на кадастровом плане территории**

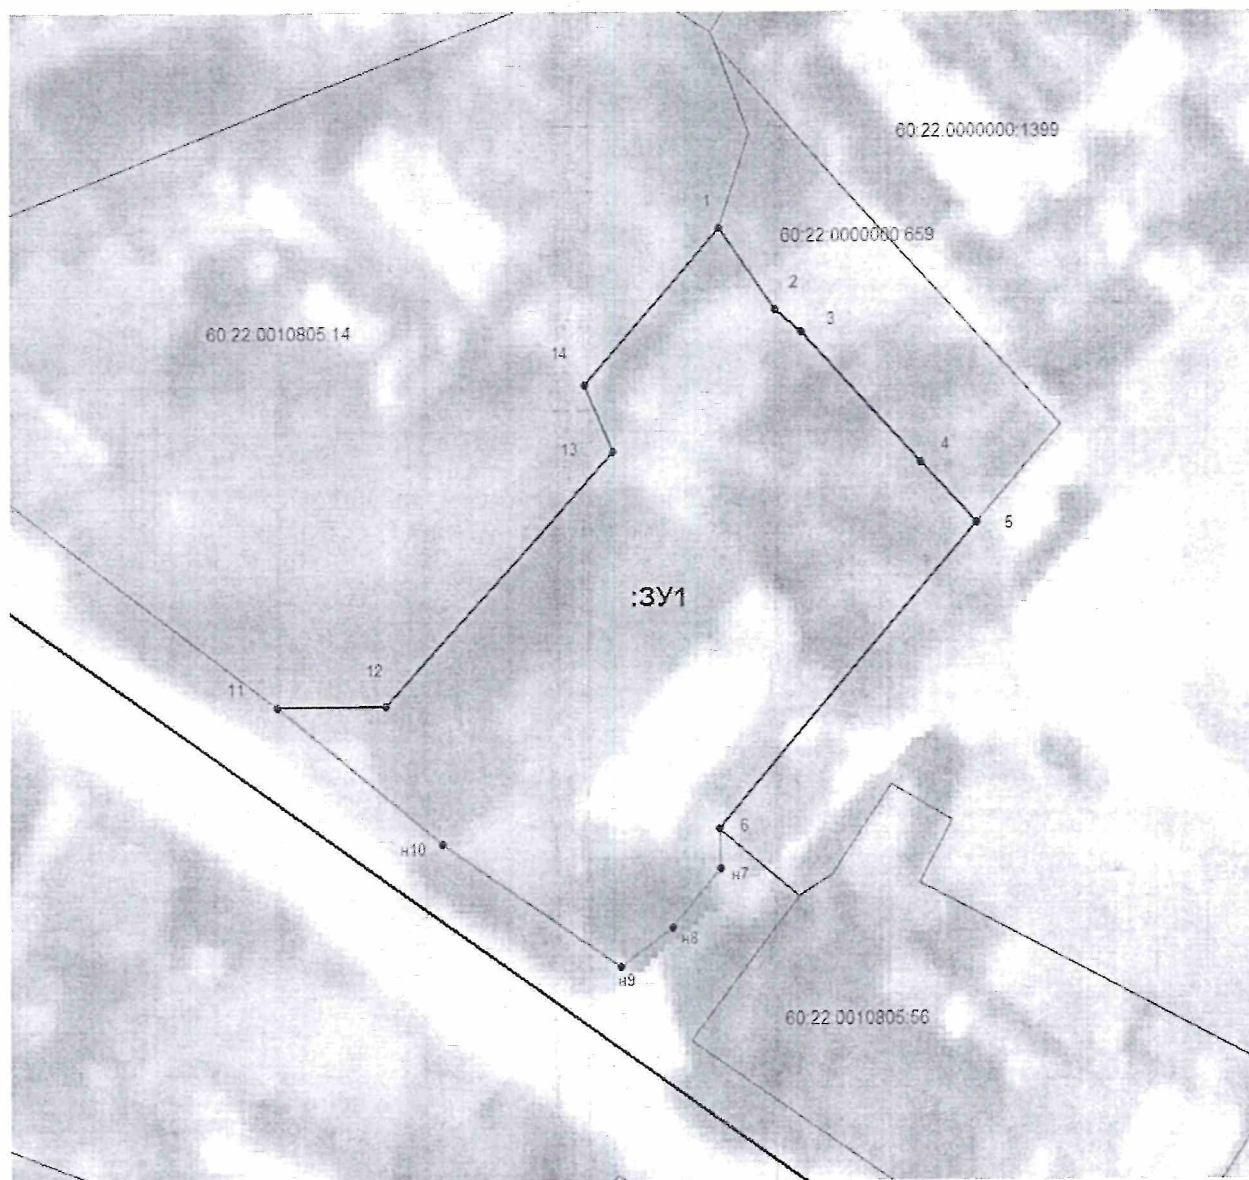

Квартал: 60:22:0010805

СК кадастрового округа 1

Условные обозначения:

——— - граница квартала

——— - вновь образованная часть границы

——— - существующая часть границы

:3У1 - обозначение земельного участка

Земельный участок расположен в границах муниципального образования ГП «Себеж»

Масштаб 1:300

Схема составлена на бумажном носителе без электронно-цифровой подписи

Утверждена

(Наименование документа об утверждении, включая наименования

органов государственной власти или органов местного

Самоуправления, принявших решение об утверждении схемы

Или подписавших согласование о перераспределении земельных участков)

ОТ

№

**Схема расположения земельного участка или земельных участков
на кадастровом плане территории**

Условный номер земельного участка: ЗУ1

Площадь земельного участка 575 кв.м.

Система координат МСК60, зона 1

Обозначение характерных точек границ	Координаты, м	
	X	Y
1	2	3
1	329539,90	1283233,60
2	329535,65	1283236,50
3	329534,55	1283237,77
4	329527,81	1283243,90
5	329524,77	1283246,79
6	329509,06	1283233,60
н7	329507,02	1283233,67
н8	329504,01	1283231,20
н9	329501,93	1283228,52
н10	329508,31	1283219,39
11	329515,33	1283210,95
12	329515,40	1283216,47
13	329528,39	1283228,15
14	329531,78	1283226,72
1	329539,90	1283233,60

Схема составлена на бумажном носителе без электронно-цифровой подписи